


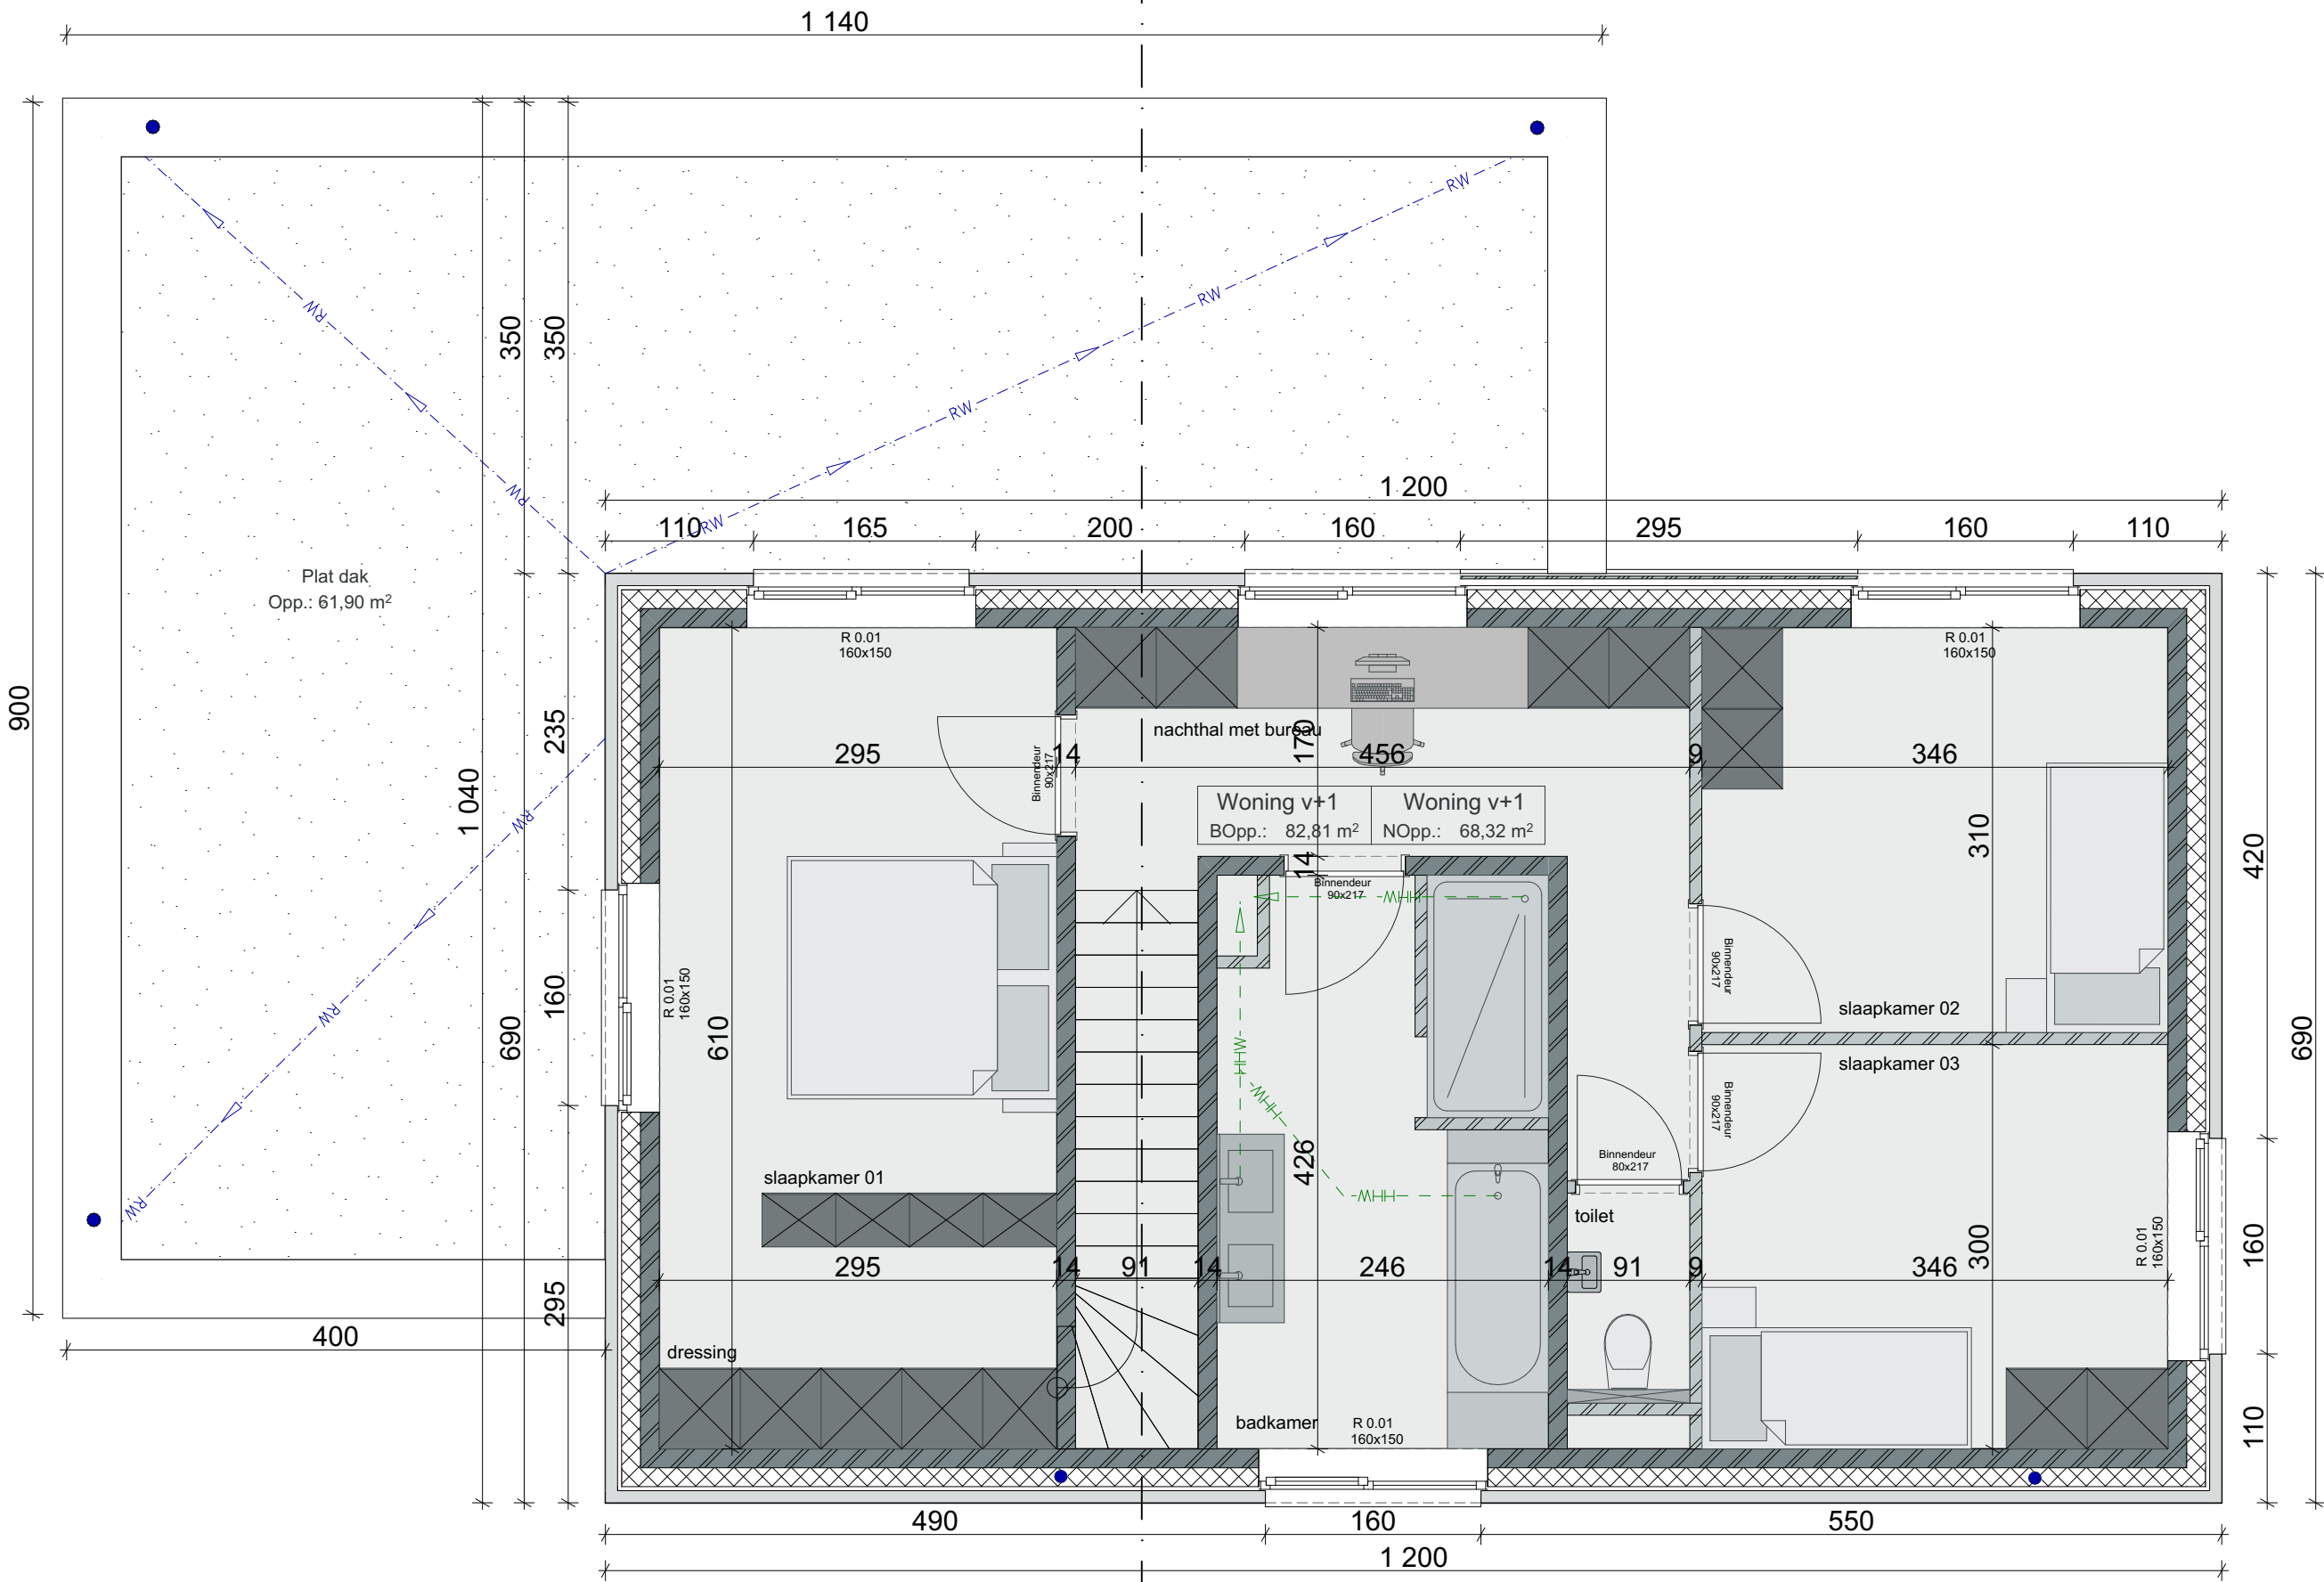

Datum
24/01/2023

Bouwheer
Dhr. Jan De Brabant
-

Bouwplaats
Bossenstraat
8710 Wielsbeke
3^e afdeling /Sectie Anrs. 352a

Contactpersoon
Olivier Pareyn
Marie Vaneeckhout

Wielfaert Architecten BV
Architect Tim Wielfaert
Nokerseweg 9 - 8790 Waregem
+32 56 60 36 86 - info@wielfaertarchitecten.be
BTW BE 0524.734.366

